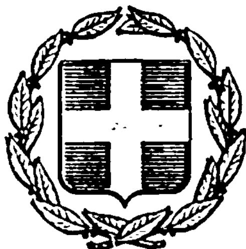


ΕΦΗΜΕΡΙΣ ΤΗΣ ΚΥΒΕΡΝΗΣΕΩΣ
ΤΗΣ ΕΛΛΗΝΙΚΗΣ ΔΗΜΟΚΡΑΤΙΑΣ

ΕΝ ΑΘΗΝΑΙΣ ΤΗ 22 ΣΕΠΤΕΜΒΡΙΟΥ 1977 | ΤΕΥΧΟΣ ΤΕΤΑΡΤΟΝ | ΑΡΙΘΜΟΣ ΦΥΛΛΟΥ 327

ΠΕΡΙΕΧΟΜΕΝΑ

ΠΟΛΕΟΔΟΜΙΑ

ΑΠΟΦΑΣΕΙΣ

ΠΟΛΕΟΔΟΜΙΑ

ΑΠΟΦΑΣΕΙΣ

Ἀριθ. 41876 (1)

Περὶ τροποποιήσεως ρυμοτομικοῦ σχεδίου Φαναρίου Ν. Ροδόπης.

Ο ΝΟΜΑΡΧΗΣ ΡΟΔΟΠΗΣ

Ἔχοντας ὑπόψη:

1. Τὶς διατάξεις τοῦ Α.Ν. 314/68 ὅπως τροποποιήθηκε μὲ τὸν Ν. 1018/1973 «περὶ παροχῆς εἰς τὸν Ὑπουργὸν Βορείου Ἑλλάδος καὶ τοὺς Νομάρχας ἁρμοδιοτήτων ἐπὶ θεμάτων ἐγκρίσεως τροποποιήσεως ἐπεκτάσεως σχεδίων πόλεων καὶ κωμῶν».

2. Τὶς διατάξεις τοῦ ὑπ' ἀριθμ. 712/1970 Β. Δ/τος ὅπως τροποποιήθηκε καὶ συμπληρώθηκε διὰ τῆς ὑπ' ἀριθμ. 677/1971 καὶ 198/1972 Β. Δ/των.

3. Τὴν ἀριθμ. Α7/16-11/7.10.1970 κοινὴ ἀπόφαση τῶν Ὑπουργῶν Προεδρίας Κυβερνήσεως Ἐσωτερικῶν καὶ Δημοσίων Ἔργων «περὶ διαρθρώσεως τῶν Περ. Ὑπηρεσιῶν Ὑπουργείου Δημοσίων Ἔργων».

4. Τὴν ἀριθμ. 215/20.7.1977 γνωμοδότηση τοῦ Περιφερειακοῦ Συμβουλίου Τμήματος Νομοῦ Ροδόπης.

5. Τὶς διατάξεις τοῦ Ν. 3200/55 «περὶ διοικητικῆς Ἀποκεντρώσεως ἐν συνδυασμῷ πρὸς τὰς τοιαύτας τοῦ ἀπὸ 28.6.55 Β. Δ/τος «περὶ ἁρμοδιότητος Νομαρχῶν ἐπὶ ἀντικειμένων τινῶν ἁρμοδιότητος τοῦ Ὑπουργείου Δημοσίων Ἔργων».

6. Τὶς διατάξεις τοῦ Ν. Δ/τος 532/70 «περὶ συμπληρώσεως τῶν διατάξεων «περὶ διοικητικῆς ἀποκεντρώσεως».

7. Τὶς διατάξεις τοῦ Ν. Δ/τος 27.7.1923 «περὶ σχεδίων πόλεων καὶ κωμῶν καὶ δὴ τοῦ κεφαλαίου Α'. αὐτοῦ.

8. Τὶς διατάξεις τοῦ Ν.Δ. 8/1973 «περὶ ΓΟΚ τοῦ Κράτους.

9. Τὴν ἀριθμ. 31/1977 ἀπόφαση τοῦ Κοινοτικοῦ Συμβουλίου Φαναρίου περὶ τροποποιήσεως τοῦ ρυμοτομικοῦ σχεδίου Φαναρίου στὸ ἀριθμ. 6 Ο.Τ. αὐτοῦ.

10. Τὸ τοπογραφικὸ διάγραμμα πoὺ συνοδεύει τὴν παραπάνω ἀπόφαση, δεόντως θεωρημένο ἀπὸ τὸν Δ/ντὴ Τ.Υ.Ν. Ροδόπης.

11. Τὸ σχέδιον ἀρχικῆς διανομῆς οἰκοπέδων στὸν οἰκισμὸ Φαναρίου ἔτους 1938 καὶ τὴν συμπληρωματικὴν διανομὴν ἔτους 1970, ἀποφασίζουμε:

1. Ἐγκρίνουμε τὴν τροποποίηση τοῦ ρυμοτομικοῦ σχεδίου οἰκισμοῦ Φαναρίου στὸ Ο.Τ. 6 αὐτοῦ, ὅπως φαίνεται στὸ τοπογραφικὸ διάγραμμα ὑπὸ κλίμακα 1:1000 τοῦ Μηχ/κοῦ Ν. Χρυσοχοΐδη πoὺ συνοδεύει τὴν παροῦσα ἀπόφαση.

2. Καθορίζουμε τοὺς κάτωθι ὅρους δομήσεως στὰ οἰκόπεδα τοῦ ὑπ' ἀπιθμ. 6 Ο.Τ.

α) Οἰκοδομικὸ σύστημα τὸ τῶν πτερύγων

β) Μεγίστη κάλυψη οἰκοπέδου ἑξήντα ἑκατοστά (0,60)

γ) Ἀριθμὸς ὀρόφων Δύο (2)

δ) Μέγιστον ὕψος ἑπτὰ καὶ μισὸ (7,50) μέτρα.

ε) Ἐλάχιστα ὅρια ἀρτιότητας

I. Ἐλάχιστον Πρόσωπον δέκα τέσσαρα (14) μέτρα

II. Ἐλάχιστον βάθος δέκα ὀκτὼ (18) μέτρα


III. Ἐλάχιστον ἐμβαδὸν Διακόσιαι πενήντα δύο (252) μέτρα τετραγωνικά.


Ἡ παροῦσα ἀπόφαση νὰ δημοσιευθεῖ στὴν Ἐφημερίδα τῆς Κυβερνήσεως

Κομοτηνή, 1 Αὐγούστου 1977

Ὁ Νομάρχης

ΠΑΝΑΓΙΩΤΗΣ ΦΩΤΕΑΣ

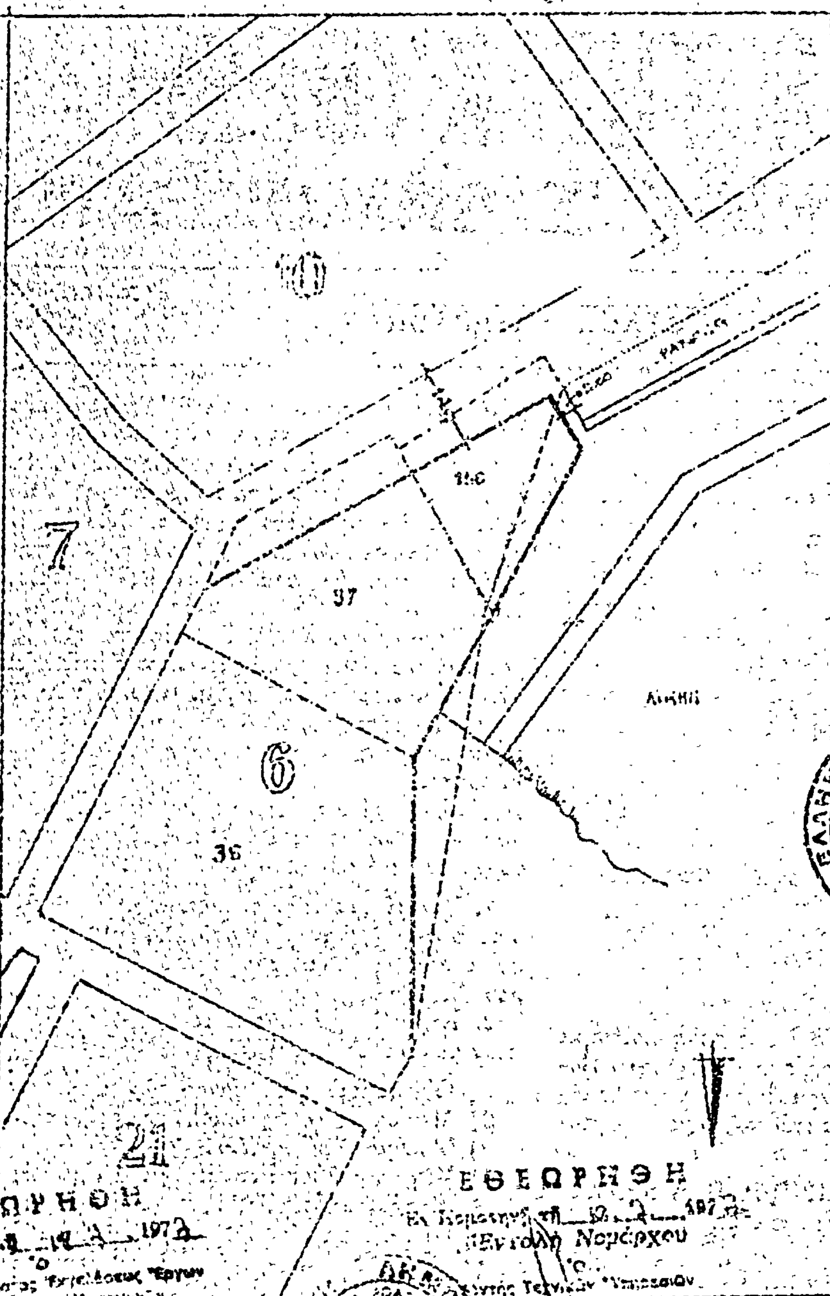

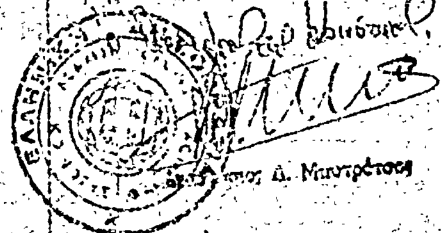

ΚΟΜΟΤΗΝΗ, τῇ 10/5/72
Ο ΣΥΝΤΑΞΑΣ

ΝΙΚΟΣ Γ. ΧΡΥΣΟΧΟΪΔΗΣ
ΠΟΛΙΤΙΚΟΣ ΜΗΧΑΝΙΚΟΣ
ΠΑΝΕΠ. BIRMINGHAM ΑΓΓΛΙΑΣ
ΑΡ. 12, ΠΛΑΣΓΑ. ΚΟΜΟΤΗΝΗΣ 82

ΕΘΕΩΡΗΘΗ
Ἐν Κομοτηνῇ τῇ 19-7-1972
Ὁ
Προϊστάμενος Τμήματος Ἐκτελέσεως Ἔργων

ΓΕΩΡΓΙΟΣ ΧΑΤΖΟΠΟΥΛΟΣ

ΕΘΕΩΡΗΘΗ
Ἐν Κομοτηνῇ τῇ 19-7-1972
Ἐντολῇ Νομάρχου
Ὁ
Διευθυντὴς Τεχνικῶν Ὑπηρεσιῶν



ΚΩΝ/ΝΟΣ ΠΑΥΛΙΔΗΣ
Ἐπιθεωρητὴς ἐπὶ τῷ βαθμῷ

Ἀριθ. 42027 (2)

Περὶ τροποποιήσεως καὶ ἐπεκτάσεως τοῦ ρυμοτομικοῦ σχεδίου Σαππῶν Ροδόπης στὸ ΒΑ τμῆμα αὐτοῦ.

Ο ΝΟΜΑΡΧΗΣ ΡΟΔΟΠΗΣ

Ἔχοντας ὑπόψη:


1. Τὶς διατάξεις τοῦ Ν.Δ. τῆς 17.7.1923 περὶ σχεδίων πόλεων καὶ κωμῶν ὅπως συμπληρώθηκε καὶ τροποποιήθηκε μεταγενέστερα.
2. Τὶς διατάξεις τοῦ Α.Ν. 314/68 περὶ παροχῆς εἰς τὸν Ὑπουργὸν Βορείου Ἑλλάδος καὶ τοὺς Νομάρχας ἁρμοδιοτήτων ἐπὶ θεμάτων ἐγκρίσεως ἐπεκτάσεως καὶ τροποποιήσεως σχεδίων πόλεων καὶ κωμῶν.
3. Τὴν ἀριθμ. Α7/16-11/7.10.1970 κοινὴ ἀπόφαση τῶν Ὑπουργῶν Προεδρίας Κυβερνήσεως Ἐσωτερικῶν καὶ Δημοσίων Ἔργων «περὶ διαρθρώσεως τῶν Περ/κῶν Ὑπηρεσιῶν Ὑπουργείου Δημοσίων Ἔργων.
4. Τὴν ἀριθμ. 225/30.7.1977 γνωμοδότηση τοῦ Περιφερειακοῦ Συμβουλίου Ἐπιθεωρήσεως ΔΕ Ἀνατολικῆς Μακεδονίας Θράκης Τμήματος Νομοῦ Ροδόπης.
5. Τὶς διατάξεις τοῦ Ν. 3.200/55 «περὶ διοικητικῆς Ἀποκεντρώσεως ἐν συνδυασμῷ πρὸς τὰς διατάξεις τοῦ ἀπὸ 28.6.55 Β. Δ/τος περὶ ἁρμοδιότητος Νομαρχῶν ἐπὶ ἀντικειμένων τινῶν ἁρμοδιότητος τοῦ Ὑπουργείου Δημοσίων Ἔργων».
6. Τὶς διατάξεις τοῦ Ν. Δ/τος 532/70 «περὶ συμπληρώσεως τῶν διατάξεων «περὶ διοικητικῆς ἀποκεντρώσεως».
7. Τὴν ὑπ' ἀριθμ. 33/1977 ἀπόφαση τοῦ Δημοτικοῦ Συμβουλίου Σαππῶν περὶ τροποποιήσεως καὶ ἐπεκτάσεως τοῦ ρυμοτομικοῦ σχεδίου Σαππῶν στὸ Β.Α. τμῆμα αὐτῶν.
8. Τὰ τοπογραφικὰ διαγράμματα ὑπὸ κλ. 1/500 καὶ 1/1000 ποὺ συνοδεύουν τὴν παραπάνω ἀπόφαση θεωρημένα ἀπὸ τὸν Δ/ντὴ Τ.Υ.Ν. Ροδόπης.
9. Τὴν ὑπ' ἀριθμ. 41375/22.7.1977 εἰσήγηση τῆς ΔΤΥΝ Ροδόπης πρὸς τὸ Περιφερειακὸ Συμβούλιο Δημοσίων Ἔργων, ἀποφασίζουμε :

Ἐγκρίνουμε τὴν τροποποίηση καὶ ἐπέκταση τοῦ ρυμοτομικοῦ σχεδίου Σαππῶν στὸ Β.Α. τμῆμα αὐτοῦ ὅπως ἐμφαίνεται στὸ συνοδεύοντα τὴν ἀπόφαση αὐτὴ θεωρημένα τοπογραφικὰ διαγράμματα.

Ἡ ἀπόφαση αὐτὴ νὰ δημοσιευθεῖ στὴν Ἐφημερίδα τῆς Κυβερνήσεως μὲ μία σειρὰ σχεδίων ὑπὸ κλίμακα 1/1000.

Κομοτηνή, 6 Αὐγούστου 1977

Ὁ Νομάρχης
κ.ἀ.α.
ΝΙΚΟΛΑΟΣ ΓΙΑΠΙΤΖΑΚΗΣ

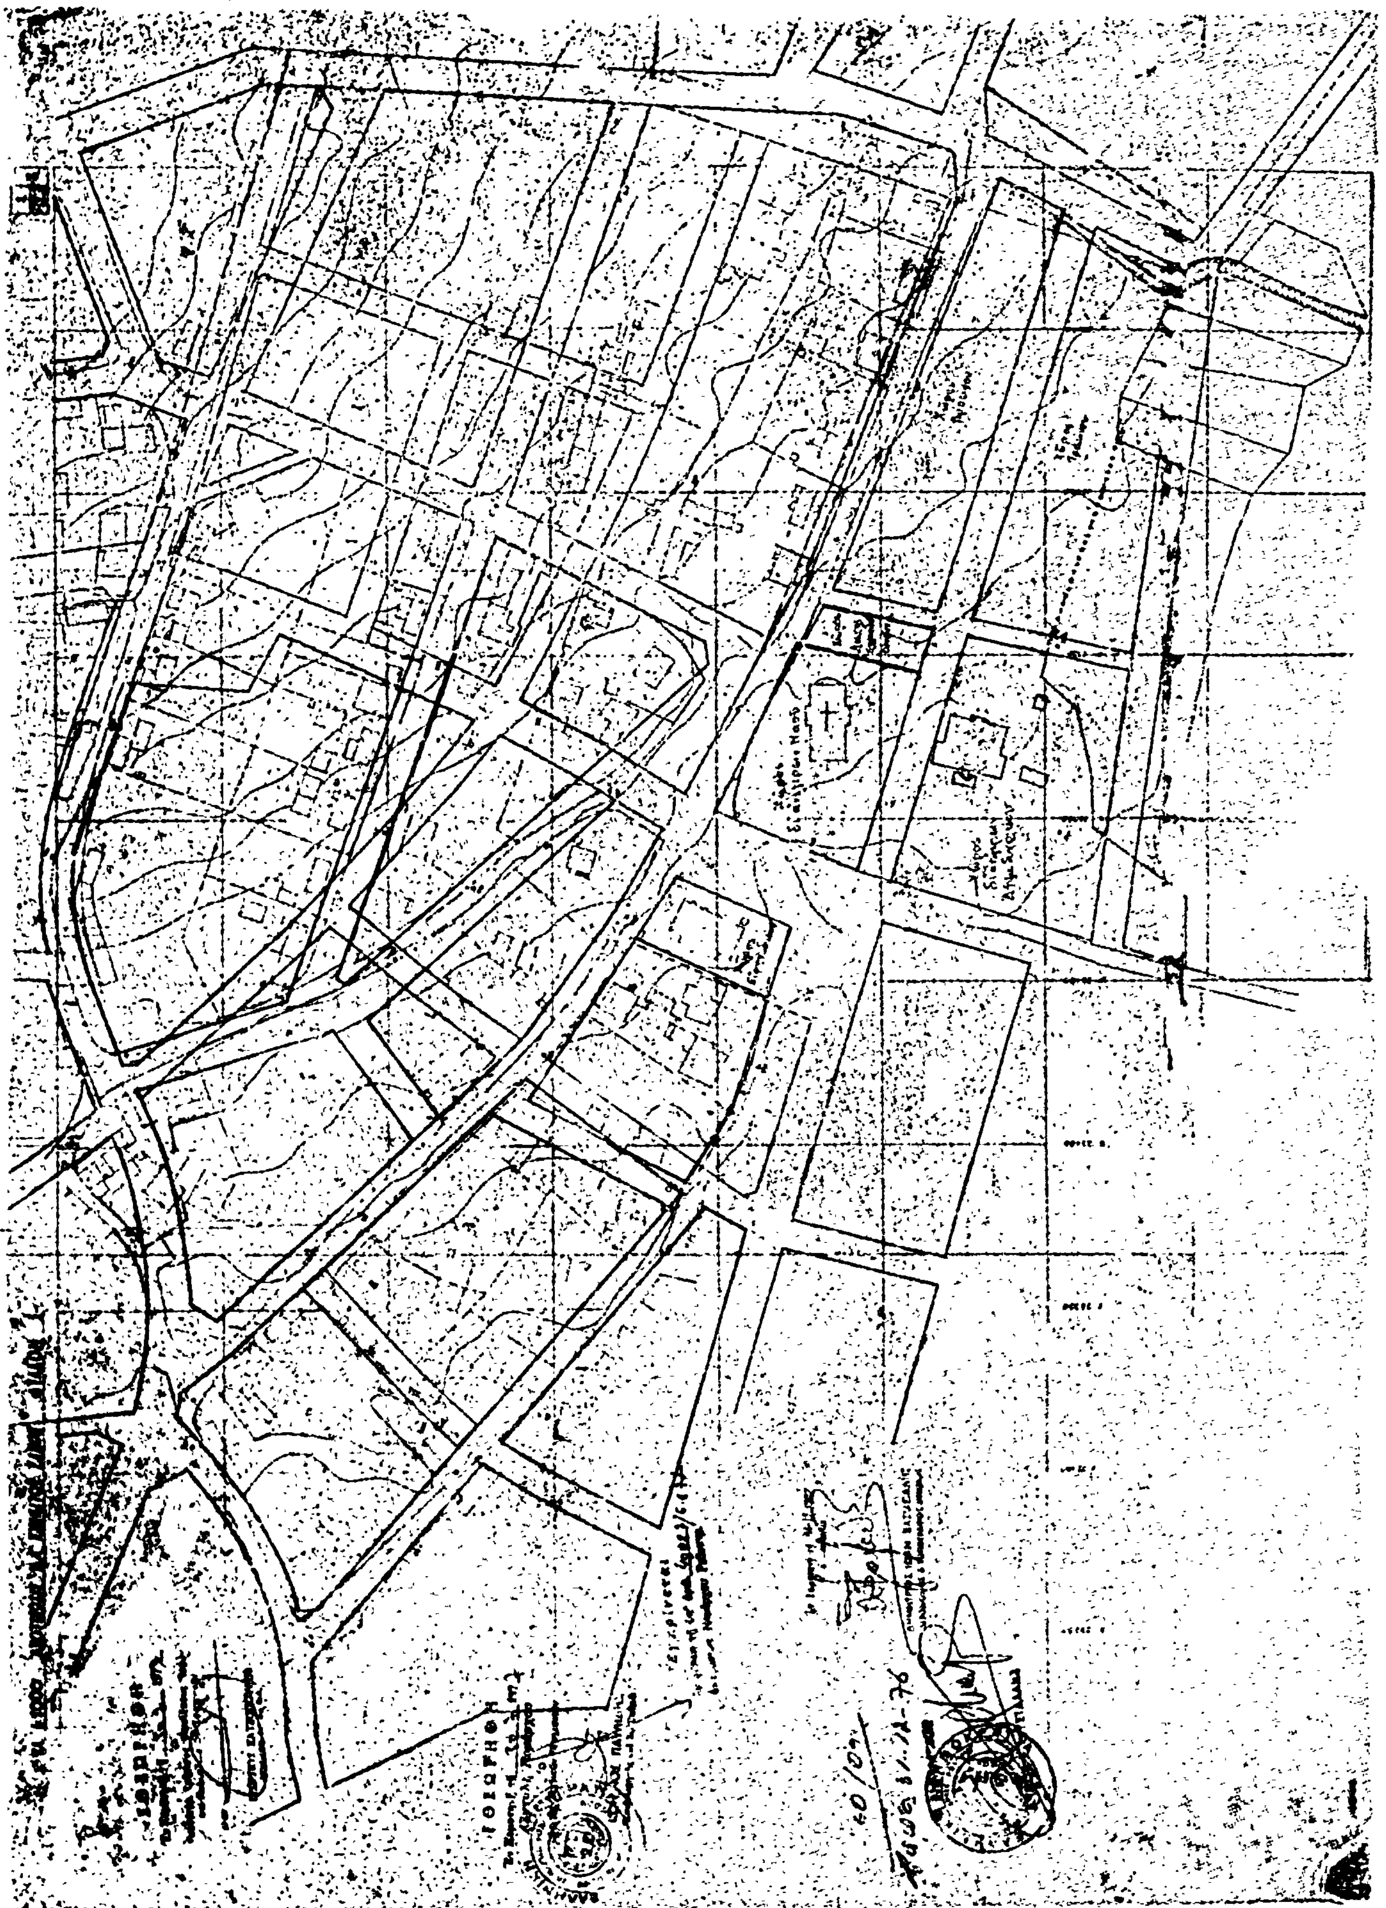

ΤΡΟΠΟΠΟΙΗΣΙΣ ΚΑΙ ΕΠΕΚΤΑΣΙΣ 1977


ΤΡΟΠΟΠΟΙΗΣΙΣ ΚΑΙ ΕΠΕΚΤΑΣΙΣ 1977

ΦΥΛΛΟΝ 3

ΕΘΕΩΡΗΘΗ

ΕΘΕΩΡΗΘΗ

Εγκρίνεται

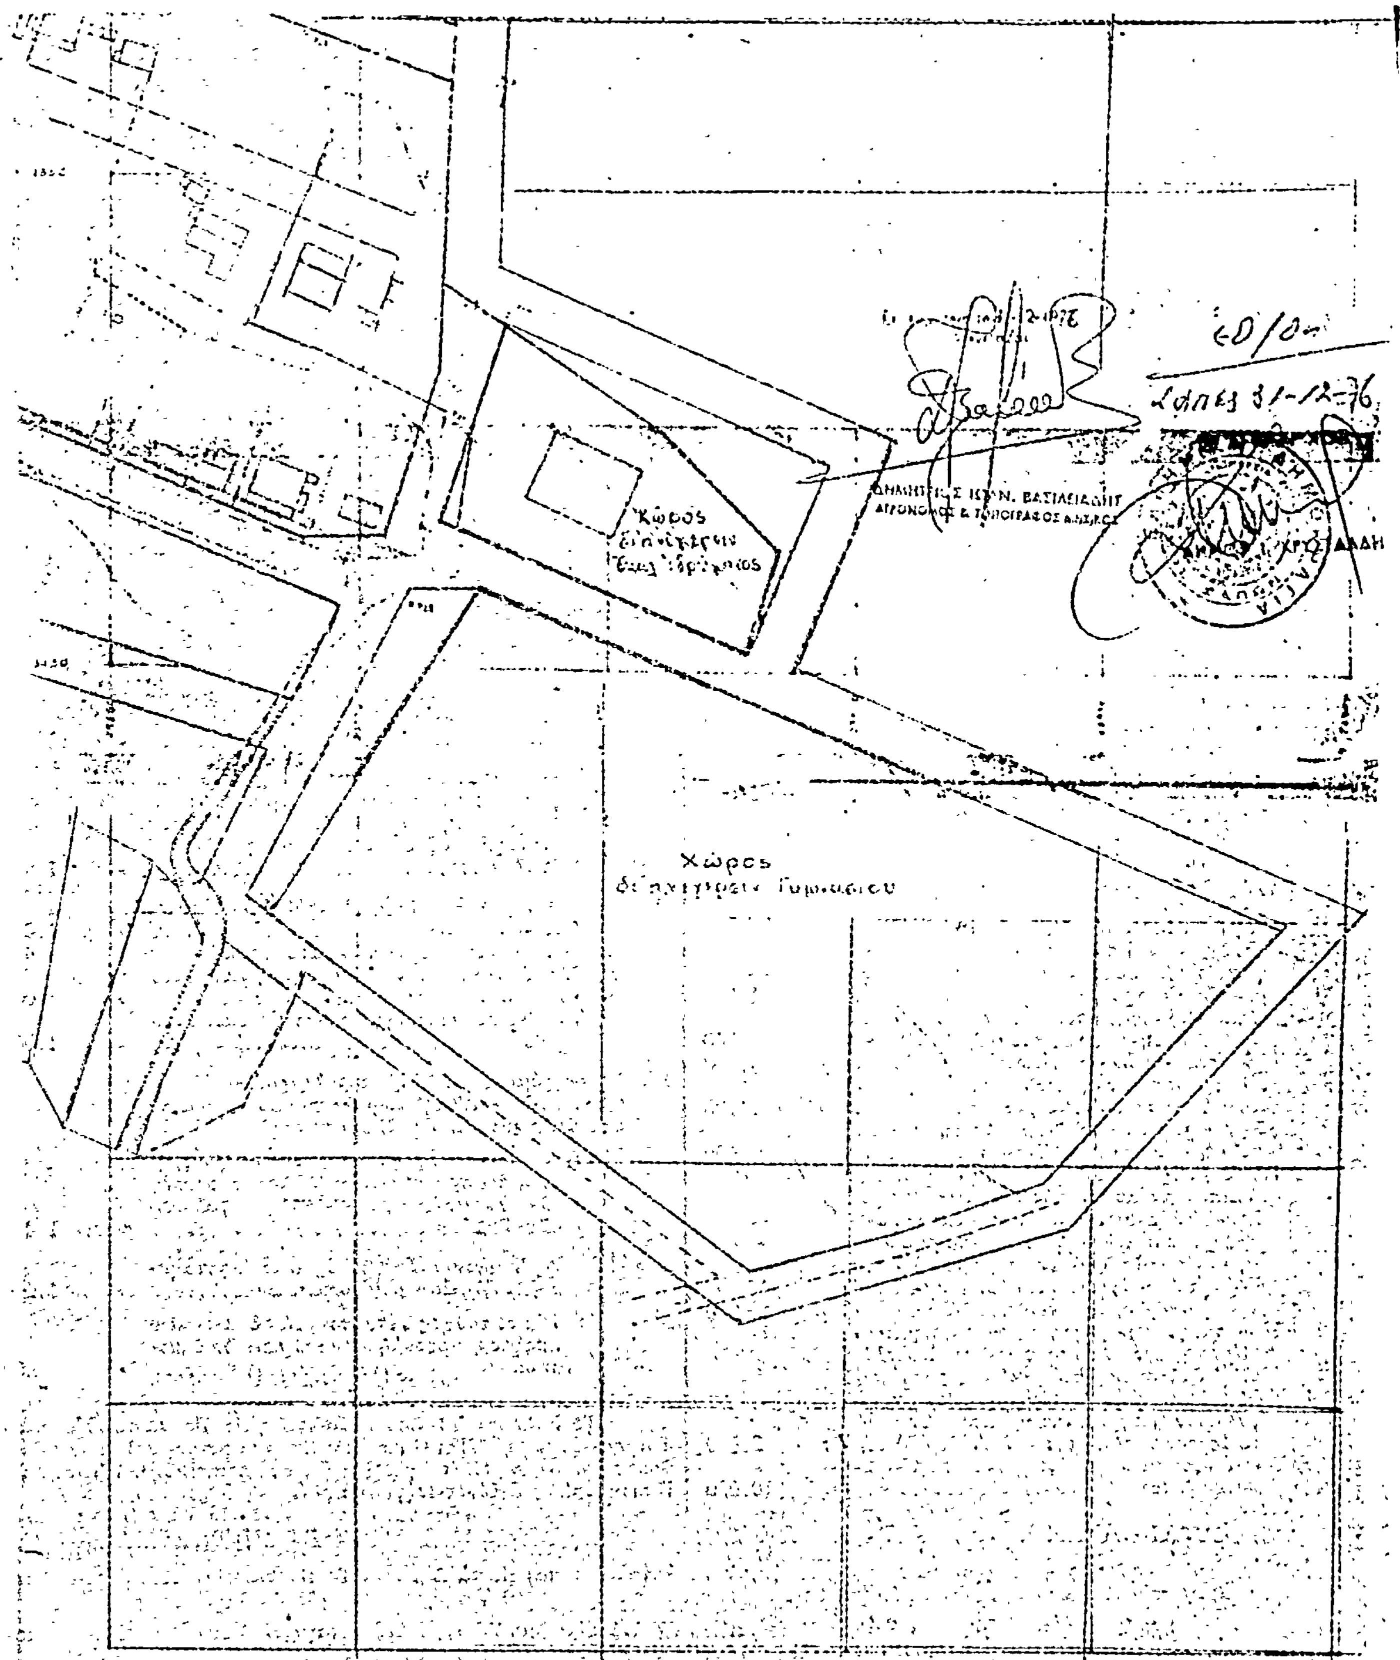
Χώρος
31-12-76
ΑΓΡΟΝΟΜΟΣ & ΤΟΠΟΓΡΑΦΟΣ
Χώρος

Η ΥΠΗΡΕΣΙΑ ΤΟΥ ΕΘΝΙΚΟΥ ΤΥΠΟΓΡΑΦΕΙΟΥ

ΓΝΩΣΤΟΠΟΙΕΙ ΟΤΙ:

Ἡ ἐτησία συνδρομὴ τῆς Ἐφημερίδος τῆς Κυβερνήσεως, ἡ τιμὴ τῶν τμηματικῶς πωλουμένων φύλλων αὐτῆς καὶ τὰ τέλη δημοσιεύσεως ἐν τῇ Ἐφημερίδι τῆς Κυβερνήσεως, καθωρίσθησαν ἀπὸ 1ης Ἰανουαρίου 1974 ὡς κάτωθι:

Α'. ΕΤΗΣΙΑΙ ΣΥΝΔΡΟΜΑΙ

1. Διὰ τὸ Τεῦχος Α' .... Δραχ. 600
2. » » » Β' .... » 700
3. » » » Γ' .... » 500
4. » » » Δ' .... » 1.000
5. » » » Νομικῶν Προσώπων Δ. Δ. .... » 500
6. » » » Παράρτημα .... » 300
7. » » » Ἀνωνύμων Ἑταιρειῶν κ.λ.π. .. » 3.000
8. » » Δελτίον Ἐμπορικῆς καὶ Βιομηχανικῆς Ἰδιοκτησίας .... » 200
9. Δι' ἅπαντα τὰ τεύχη, καὶ τὸ Δελτίον Ἐμπ. καὶ Βιομ. Ἰδιοκτησίας .... » 6.000

Οἱ Δῆμοι καὶ αἱ Κοινότητες τοῦ Κράτους καταβάλλουσι τὸ ἥμισυ τῶν ἀνωτέρω συνδρομῶν.

Ὑπὲρ τοῦ Ταμείου Ἀλληλοβοηθείας Προσωπικοῦ τοῦ Ἐθνικοῦ Τυπογραφείου (ΤΑΠΕΤ) ἀναλογοῦν τὰ ἑξῆς ποσά:

1. Διὰ τὸ Τεῦχος Α' .... Δραχ. 30
2. » » » Β' .... » 35
3. » » » Γ' .... » 25
4. » » » Δ' .... » 50
5. » » » Νομικῶν Προσώπων Δημοσίου Δικαίου .... » 25
6. » » » Παράρτημα .... » 15
7. » » » Ἀνωνύμων Ἑταιρειῶν κ.λ.π. .... » 150
8. » » Δελτίον Ἐμπ. καὶ Βιομ. Ἰδιοκτησίας .... » 10
9. Δι' ἅπαντα τὰ τεύχη .... » 300

Β'. ΤΙΜΗ ΦΥΛΛΩΝ

Ἕκαστον φύλλον, μέχρις 8 σελίδων, τιμᾶται δραχ. 3, ἀπὸ 9 ἕως 40 σελ. δραχ. 8, ἀπὸ 41 ἕως 80 σελ. δραχ. 15, ἀπὸ 81 σελ. καὶ ἄνω ἡ τιμὴ πωλήσεως ἑκάστου φύλλου προσαυξάνεται κατὰ δραχ. 15 ἀνὰ 80 σελίδας.

Γ'. ΤΕΛΗ ΔΗΜΟΣΙΕΥΣΕΩΝ

Ι Εἰς τὸ τεῦχος Ἀνωνύμων Ἑταιρειῶν καὶ Ἑταιρειῶν Περιωρισμένης Εὐθύνης:

Α'. Δημοσιεύματα Ἀνωνύμων Ἑταιρειῶν

1. Τῶν δικαστικῶν πράξεων .... Δραχ. 400
2. Τῶν καταστατικῶν Ἀνωνύμων Ἑταιρειῶν . » 10.000
3. Τῶν τροποποιήσεων τῶν καταστατικῶν τῶν Ἀνωνύμων Ἑταιρειῶν .... » 2.000
4. Τῶν ἀνακοινώσεων καὶ προσκλήσεων εἰς γενικὰς συνελεύσεις, τῶν κατὰ τὸ ἄρθρον 32 τοῦ Ν. 3221/24 γνωστοποιήσεων, τῶν ἀνακοινώσεων τῶν προβλεπομένων ὑπὸ τοῦ ἄρθρου 59 παρ. 3 τοῦ Ν.Δ. 400/70 περὶ Ἀλλοδαπῶν Ἀσφαλιστικῶν Ἑταιρειῶν, ὡς καὶ τῶν ἀποφάσεων τοῦ Διοικητικοῦ Συμβουλίου τοῦ ΕΛΤΑ τῶν ἀφορωσῶν εἰς προσωρινὰς διατάξεις .... » 1.000
5. Τῶν ἀνακοινώσεων τῶν ὑπὸ διάλυσιν Ἀνωνύμων Ἑταιρειῶν, κατὰ τὸ Β.Δ.20/5/1939 . » 200
6. Τῶν Ἰσολογισμῶν τῶν Ἀνων. Ἑταιρειῶν .. » 4.000
7. Τῶν συνοπτικῶν μηνιαίων καταστάσεων τῶν Τραπεζικῶν Ἑταιρειῶν .... » 1.000
8. Τῶν ἀποφάσεων περὶ ἐγκρίσεως τιμολογίων τῶν Ἀσφαλιστικῶν Ἑταιρειῶν .... » 600
9. Τῶν ὑπουργικῶν ἀποφάσεων περὶ παροχῆς ἀδείας ἐπεκτάσεως τῶν ἐργασιῶν Ἀσφαλιστικῶν Ἑταιρειῶν, τῶν ἐκθέσεων περιουσιακῶν στοιχείων Ἀνων. Ἑταιρειῶν ἐν γένει, ὡς καὶ τῶν ἀποφάσεων τοῦ Δ.Σ τοῦ ΕΛΤΑ δι' ὧν ἐγκρίνονται καὶ δημοσιεύονται οἱ κανονισμοὶ αὐτοῦ .... » 4.000
10. Τῶν ἀποφάσεων περὶ παροχῆς πληρεξουσιότητος πρὸς ἀντιπροσώπευσιν ἐν Ἑλλάδι ἀλλοδαπῶν Ἑταιρειῶν, ὡς καὶ τῶν ἀποφάσεων περὶ μεταβιβάσεως τοῦ χαρτοφυλακίου Ἀσφαλιστικῶν Ἑταιρειῶν κατὰ τὸ ἄρθρον 59 παρ. 1 τοῦ Ν.Δ. 400/70 ... » 2.000
11. Τῶν ἀποφάσεων περὶ συγχωνεύσεως Ἀνωνύμων Ἑταιρειῶν .... » 10.000
12. Τῶν ἀποφάσεων τῆς Ἐπιτροπῆς τοῦ Χρηματιστηρίου περὶ εἰσαγωγῆς χρεωγράφων εἰς τὸ Χρηματιστήριον πρὸς διαπραγμάτευσιν, συμφώνως πρὸς τὰς διατάξεις τοῦ ἄρθρου 2 παρ. 3 Α.Ν. 148/67 .... » 1.000
13. Τῶν ἀποφάσεων τῆς Ἐπιτροπῆς κεφαλαιαγορᾶς περὶ διαγραφῆς χρεωγράφων ἐκ τοῦ Χρηματιστηρίου, συμφώνως πρὸς τὰς διατάξεις τοῦ ἄρθρου 2 παρ. 4 Α.Ν.148/1967 .... » 1.000

Β'. Δημοσιεύματα Ἑταιρ. Περιωρισμένης Εὐθύνης

1. Τῶν καταστατικῶν .... Δραχ. 1.000
2. Τῶν τροποποιήσεων τῶν καταστατικῶν ... » 400
3. Τῶν ἀνακοινώσεων καὶ προσκλήσεων .... » 200
4. Τῶν ἰσολογισμῶν .... » 1.000
5. Τῶν ἐκθέσεων ἐκτιμήσεως περιουσιακῶν στοιχείων .... » 1.000

Γ'. Δημοσιεύματα Ἀλληλασφαλιστικῶν Συνεταιρισμῶν - Ἀλληλασφαλιστικῶν Ταμείων καὶ Φιλανθρωπικῶν Σωματείων

1. Τῶν ὑπουργικῶν ἀποφάσεων περὶ χορηγήσεως ἀδείας λειτουργίας Ἀλληλασφαλιστικῶν Συνεταιρισμῶν - Ἀλληλασφαλιστικῶν Ταμείων .... » 1.000
2. Τῶν Ἰσολογισμῶν τῶν ὡς ἄνω Συνεταιρισμῶν, Ταμείων καὶ Σωματείων .... » 1.000

ΙΙ Εἰς τὸ τεῦχος Τέταρτον, τῶν δικαστικῶν πράξεων, προσκλήσεων καὶ λοιπῶν δημοσιεύσεων .... » 400

Τὸ ὑπὲρ τοῦ Ταμείου Ἀλληλοβοηθείας Προσωπικοῦ Ἐθνικοῦ Τυπογραφείου (ΤΑΠΕΤ) καταβληθὲν ποσοστὸν ἐπὶ τῶν τελῶν δημοσιεύσεων ἐν τῷ τεύχει Ἀνωνύμων Ἑταιρειῶν καὶ Ἑταιρειῶν Περιωρισμένης Εὐθύνης ἐν γένει ὡρίσθη εἰς 5%.

Δ'. ΚΑΤΑΒΟΛΗ ΣΥΝΔΡΟΜΩΝ – ΤΕΛΩΝ ΔΗΜΟΣΙΕΥΜΑΤΩΝ ΚΑΙ ΠΟΣΟΣΤΩΝ Τ.Α.Π.Ε.Τ.

1. Αἱ συνδρομαὶ τοῦ ἐσωτερικοῦ καὶ τὰ τέλη δημοσιεύσεων προκαταβάλλονται εἰς τὰ Δημόσια Ταμεῖα ἔναντι ἀποδεικτικοῦ εἰσπράξεως, ὅπερ, μερίμνῃ τοῦ ἐνδιαφερομένου, ἀποστέλλεται εἰς τὴν Ὑπηρεσίαν τοῦ Ἐθνικοῦ Τυπογραφείου.

2. Αἱ συνδρομαὶ τοῦ ἐξωτερικοῦ δύνανται ν' ἀποστέλλωνται καὶ εἰς ἀνάλογον συνάλλαγμα δι' ἐπιταγῆς ἐπ' ὀνόματι τοῦ Διευθυντοῦ Διοικητικῶν καὶ Οἰκονομικῶν Ὑποθέσεων τοῦ Ἐθνικοῦ Τυπογραφείου.

3. Ἡ καταβολὴ τοῦ ὑπὲρ τοῦ Τ.Α.Π.Ε.Τ. ποσοστοῦ ἐπὶ τῶν ἀνωτέρω συνδρομῶν καὶ τελῶν δημοσιεύσεων ἐνεργεῖται ἐν Ἀθήναις μὲν εἰς τὸ Ταμεῖον τοῦ ΤΑΠΕΤ (Κατάστημα Ἐθνικοῦ Τυπογραφείου), ἐν ταῖς λοιπαῖς δὲ πόλεσι τοῦ Κράτους εἰς τὰ Δημόσια Ταμεῖα, ὅπερ ἀποδίδεται εἰς τὸ ΤΑΠΕΤ, συμφώνως πρὸς τὰ ὁριζόμενα διὰ τῶν ὑπ' ἀριθ. 192378/3639 τοῦ ἔτους 1947 (RONEO 185) καὶ 178048/5321/31.7.65 (RONEO 139) ἐγκυκλίων διαταγῶν τοῦ Γενικοῦ Λογιστηρίου τοῦ Κράτους. Ἐπὶ συνδρομῶν ἐξωτερικοῦ ἀποστελλομένων δι' ἐπιταγῶν, συναποστέλλεται διὰ τῶν ἐπιταγῶν καὶ τὸ ὑπὲρ τοῦ ΤΑΠΕΤ ποσοστόν.

Ὁ Γενικὸς Διευθυντὴς

ΣΕΡΑΦΕΙΜ ΤΡΙΑΝΤΑΦΥΛΛΟΥ

ΕΚ ΤΟΥ ΕΘΝΙΚΟΥ ΤΥΠΟΓΡΑΦΕΙΟΥ